

PROYECTO:

REMODELACIÓN
PREVISORA SEGUROS

DIRECCION:

CALLE 57 N° 8A - 05


PISO 2

SECRETARIA GENERAL

GERENCIA DE
CONTRATACION Y
RECURSOS FISICOS

SUBGERENCIA DE
RECURSOS FISICOS

CONVENCIONES:

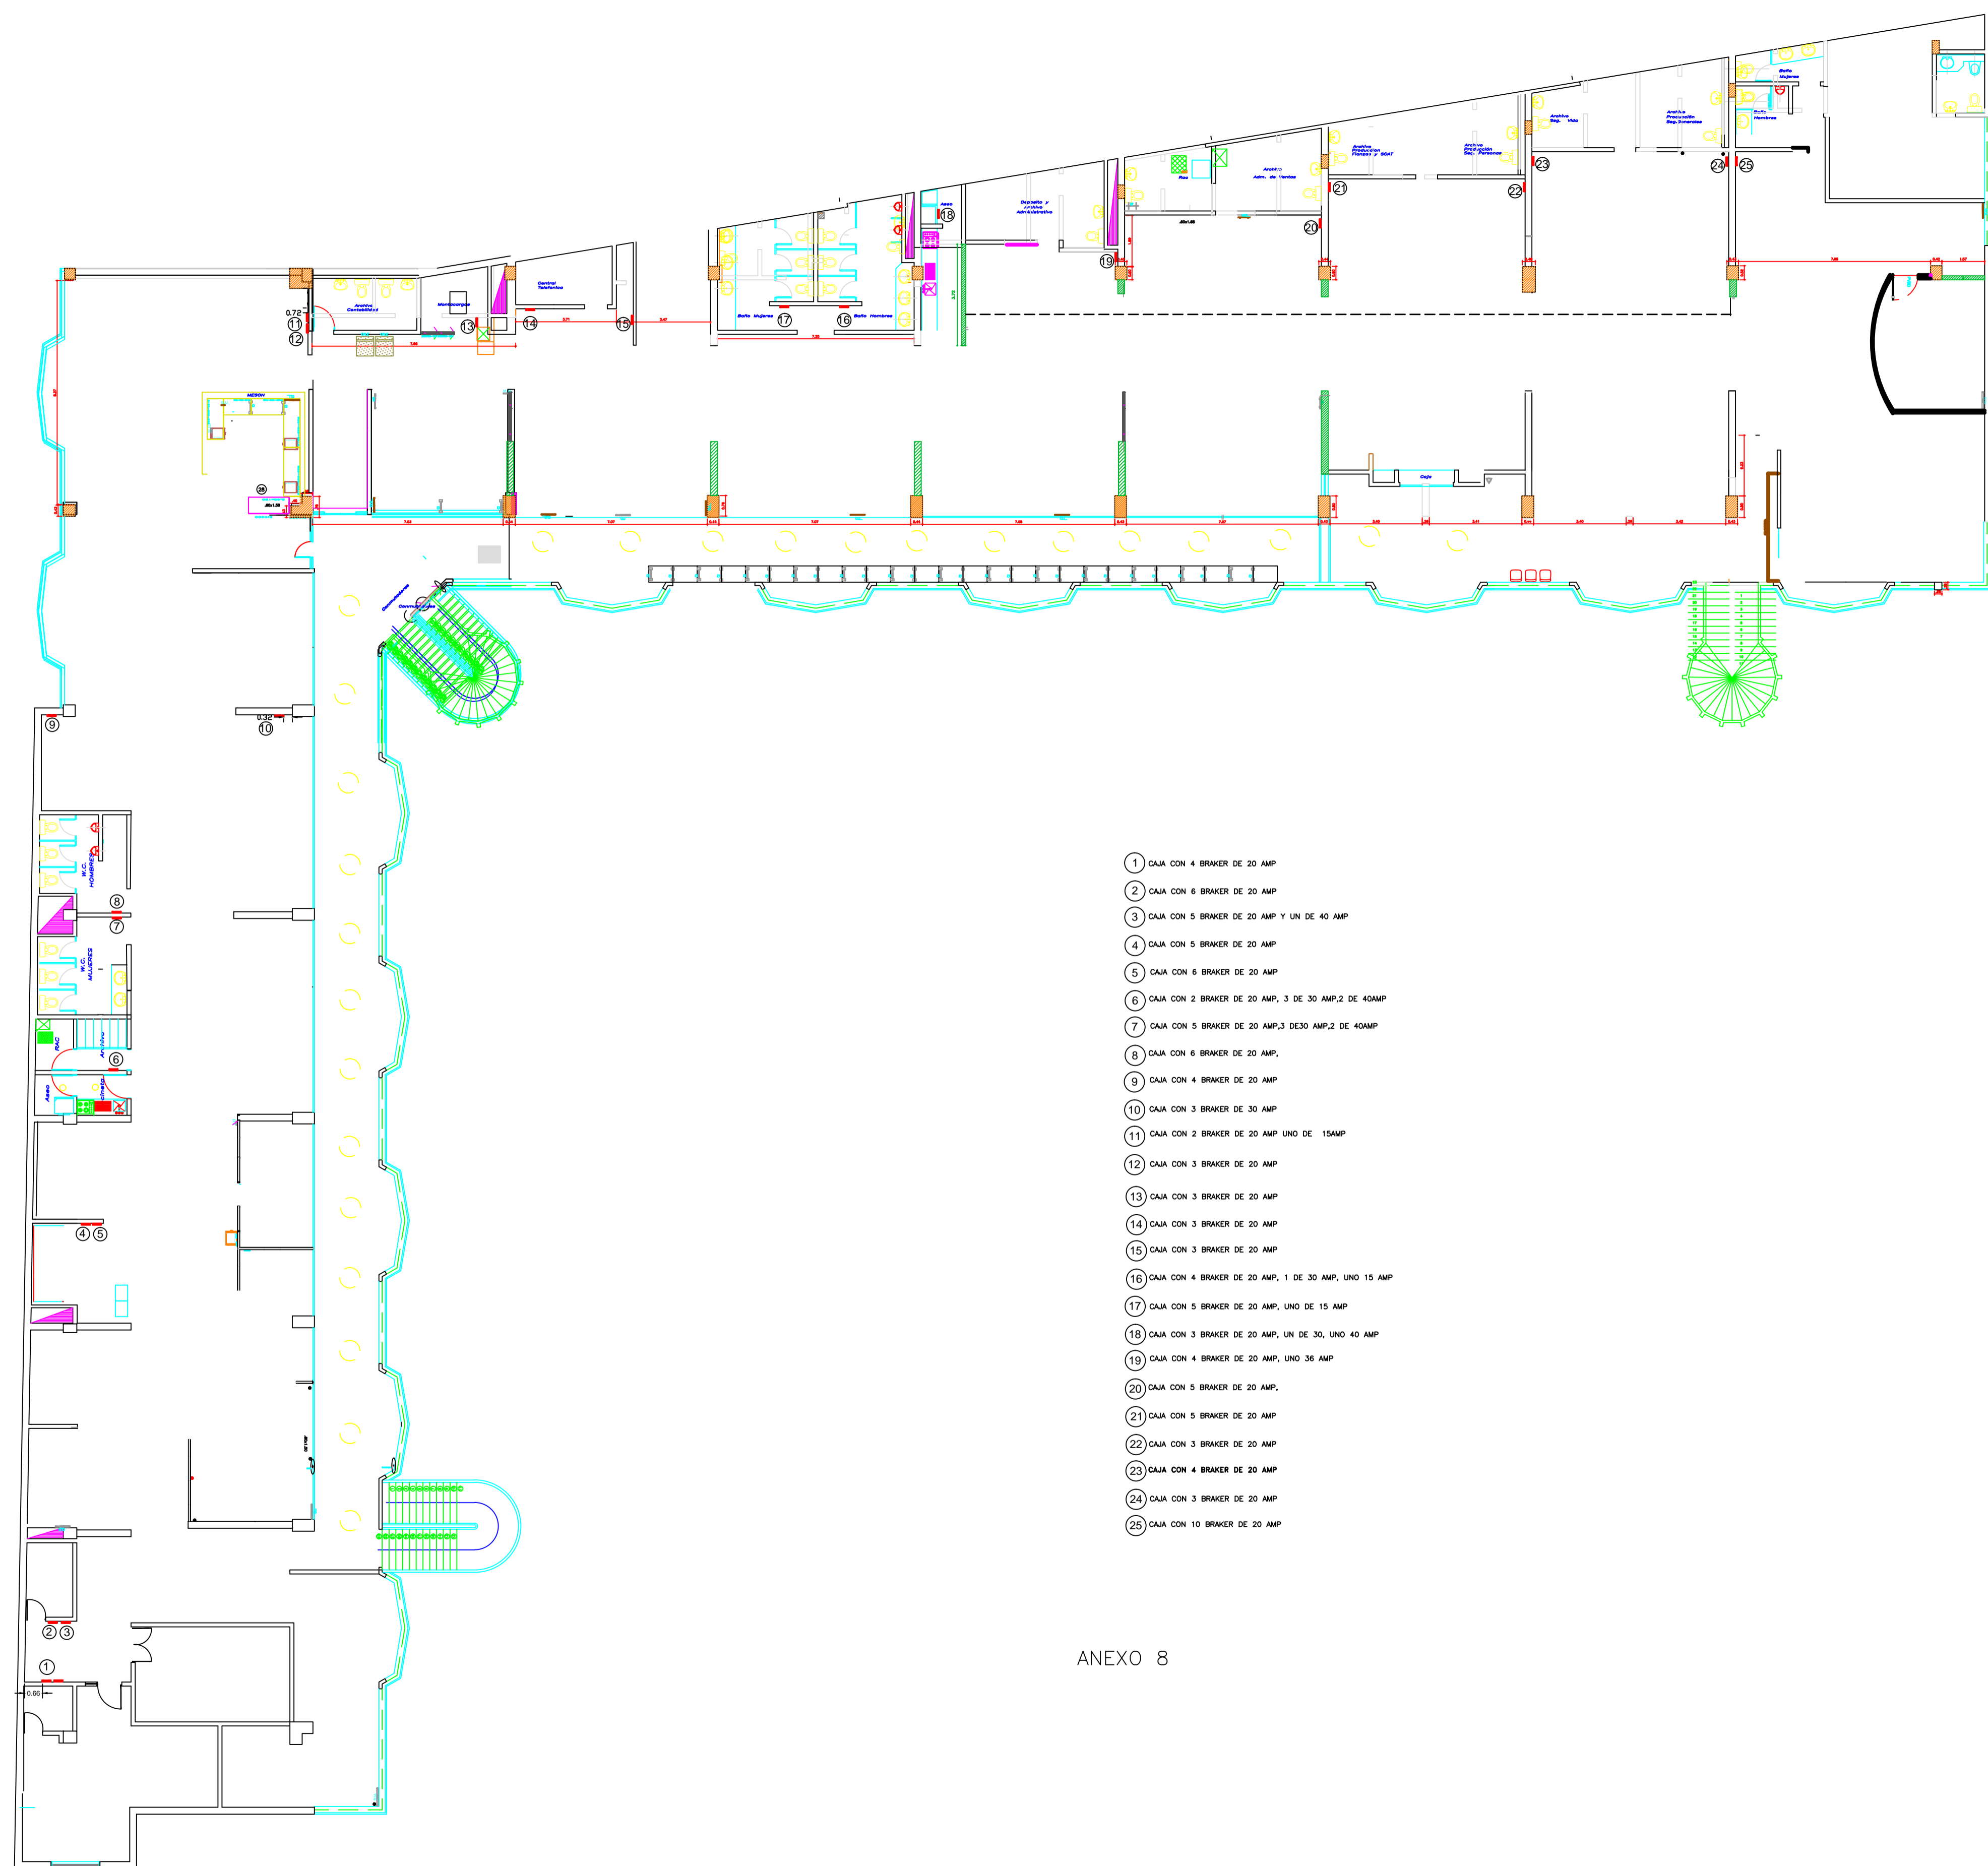

- 1 CAJA CON 4 BRAKER DE 20 AMP
- 2 CAJA CON 6 BRAKER DE 20 AMP
- 3 CAJA CON 5 BRAKER DE 20 AMP Y UN DE 40 AMP
- 4 CAJA CON 5 BRAKER DE 20 AMP
- 5 CAJA CON 6 BRAKER DE 20 AMP
- 6 CAJA CON 2 BRAKER DE 20 AMP, 3 DE 30 AMP, 2 DE 40AMP
- 7 CAJA CON 5 BRAKER DE 20 AMP, 3 DE 30 AMP, 2 DE 40AMP
- 8 CAJA CON 6 BRAKER DE 20 AMP,
- 9 CAJA CON 4 BRAKER DE 20 AMP
- 10 CAJA CON 3 BRAKER DE 30 AMP
- 11 CAJA CON 2 BRAKER DE 20 AMP UNO DE 15AMP
- 12 CAJA CON 3 BRAKER DE 20 AMP
- 13 CAJA CON 3 BRAKER DE 20 AMP
- 14 CAJA CON 3 BRAKER DE 20 AMP
- 15 CAJA CON 3 BRAKER DE 20 AMP
- 16 CAJA CON 4 BRAKER DE 20 AMP, 1 DE 30 AMP, UNO 15 AMP
- 17 CAJA CON 5 BRAKER DE 20 AMP, UNO DE 15 AMP
- 18 CAJA CON 3 BRAKER DE 20 AMP, UN DE 30, UNO 40 AMP
- 19 CAJA CON 4 BRAKER DE 20 AMP, UNO 36 AMP
- 20 CAJA CON 5 BRAKER DE 20 AMP,
- 21 CAJA CON 5 BRAKER DE 20 AMP
- 22 CAJA CON 3 BRAKER DE 20 AMP
- 23 CAJA CON 4 BRAKER DE 20 AMP
- 24 CAJA CON 3 BRAKER DE 20 AMP
- 25 CAJA CON 10 BRAKER DE 20 AMP

ANEXO 8

ESCALA:

1:150

CONTIENE:

PLANTA
ARQUITECTÓNICA

PLANO:

1/1